



1:200 Bygg 1-2 - Oppriss fasade nordvest

### TEGNFORKLARING


1. Sandwichpaneler. Farge avklares i detaljprosjekt, eksempel RAL 7048 Pearl mouse grey.  
NB beslag i samme farge som paneler
2. Sandwichpaneler. Farge avklares i detaljprosjekt, eksempel RAL 9011 Graphite black  
NB beslag i samme farge som paneler
3. Porter. Farge avklares i detaljprosjekt, skal være lik farge som sokkel (2.), eksempel RAL 9011 Graphite black. Omramming rundt porter utføres som en markert frame i lik farge som port  
NB beslag i samme farge som porter.
4. Vinduer og dører. Farge på karm/beslag/dørblad avklares i detaljprosjekt, skal være lik farge som sokkel (2.) eksempel RAL 9011 Graphite black.

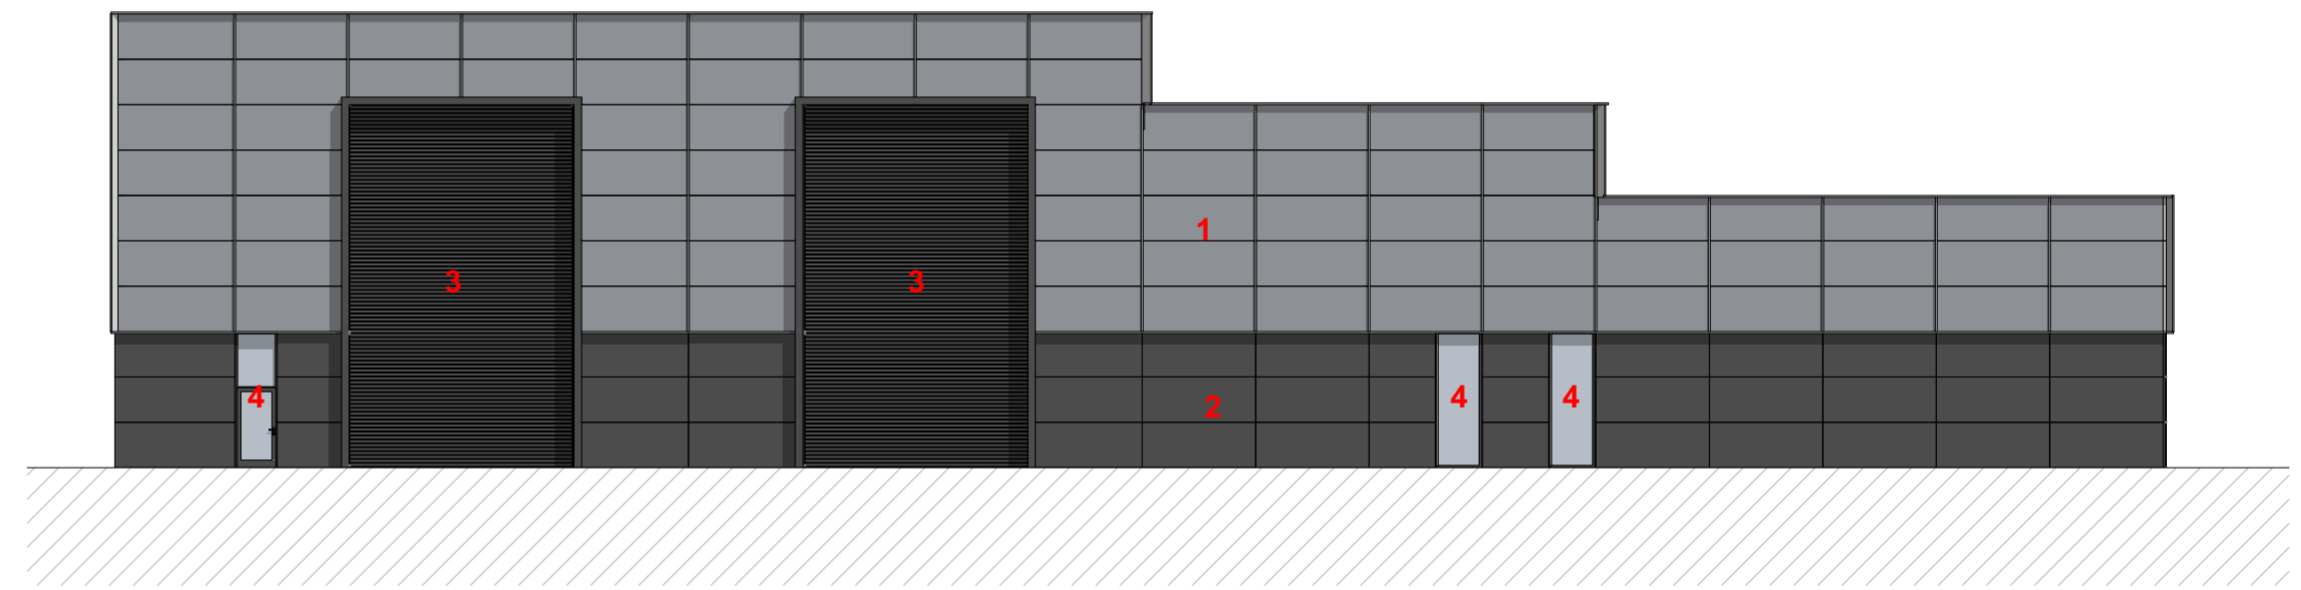

1:200 Bygg 1-2 - Oppriss fasade sørøst

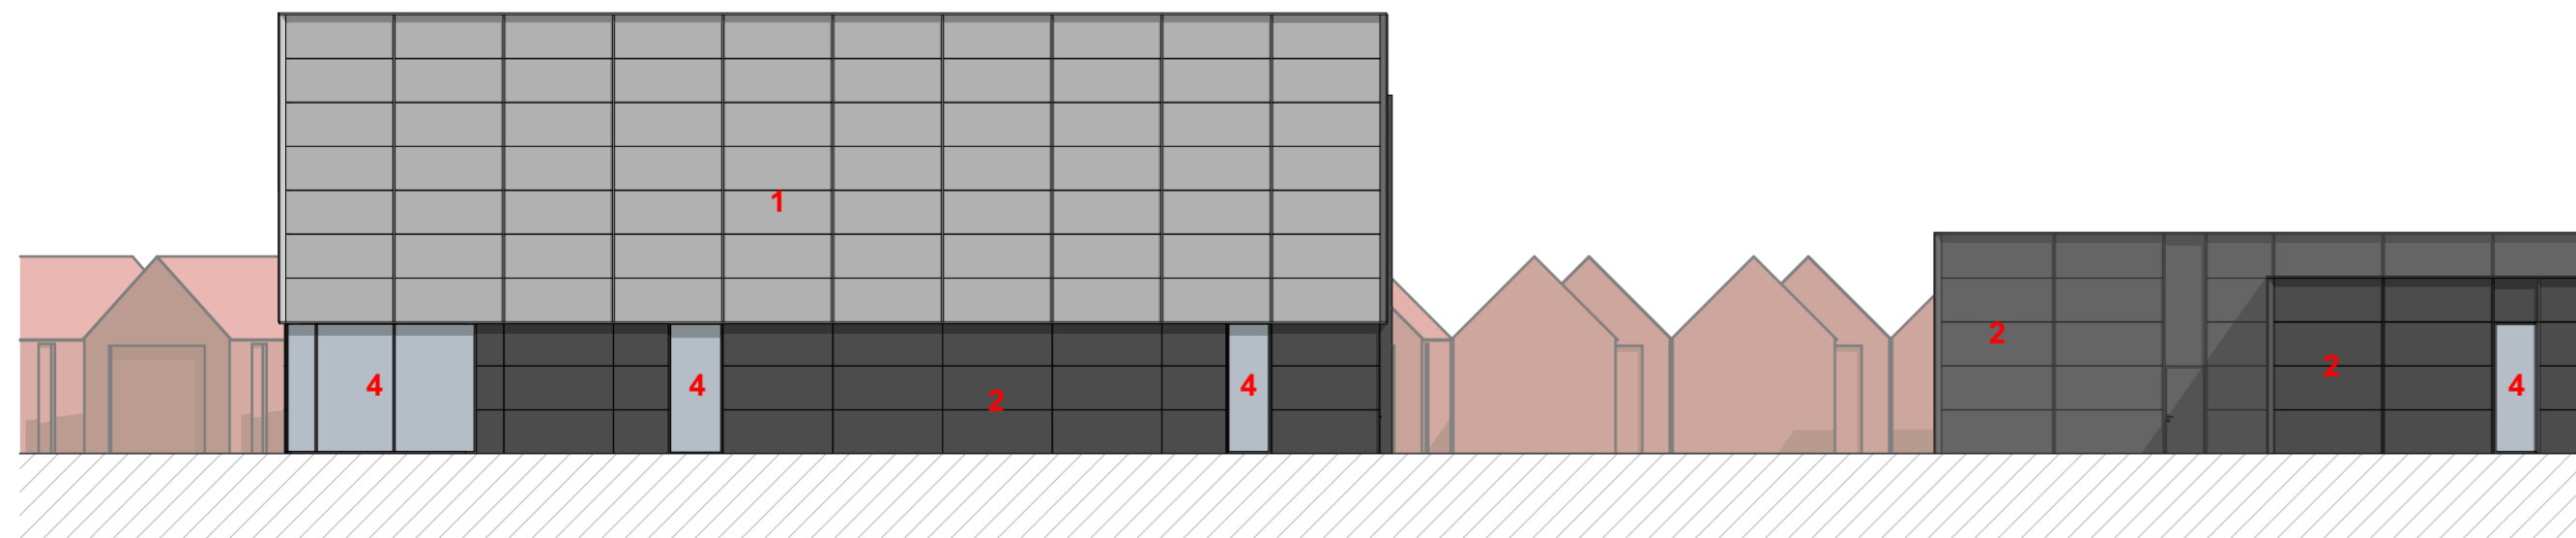

1:200 Bygg 1-4 - Oppriss fasade sørvest

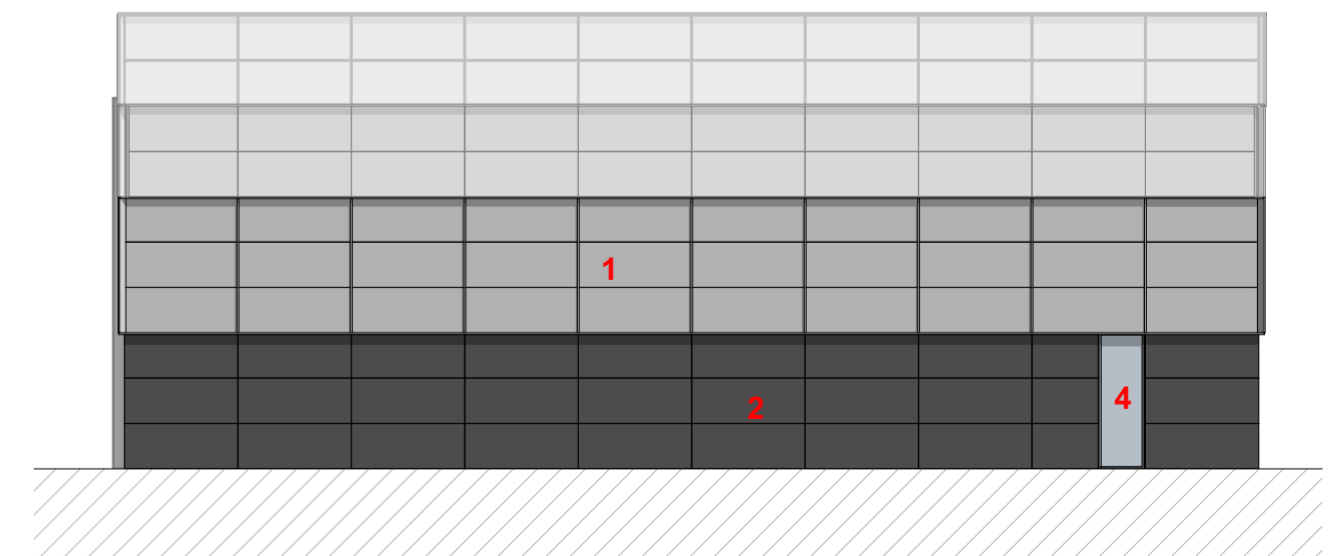

1:200 Bygg 1-2 - Oppriss fasade nordøst

Prosjekt <b>Sirumi</b>	Type tegning: Fasader lagerbygg 1-2	<b>TANKEN</b> ARKITEKTUR
Fase: Programskisser	Tegningsnr.: A40-2	
	Målestokk: 1:200 (A2)	Dato: 22.10.20