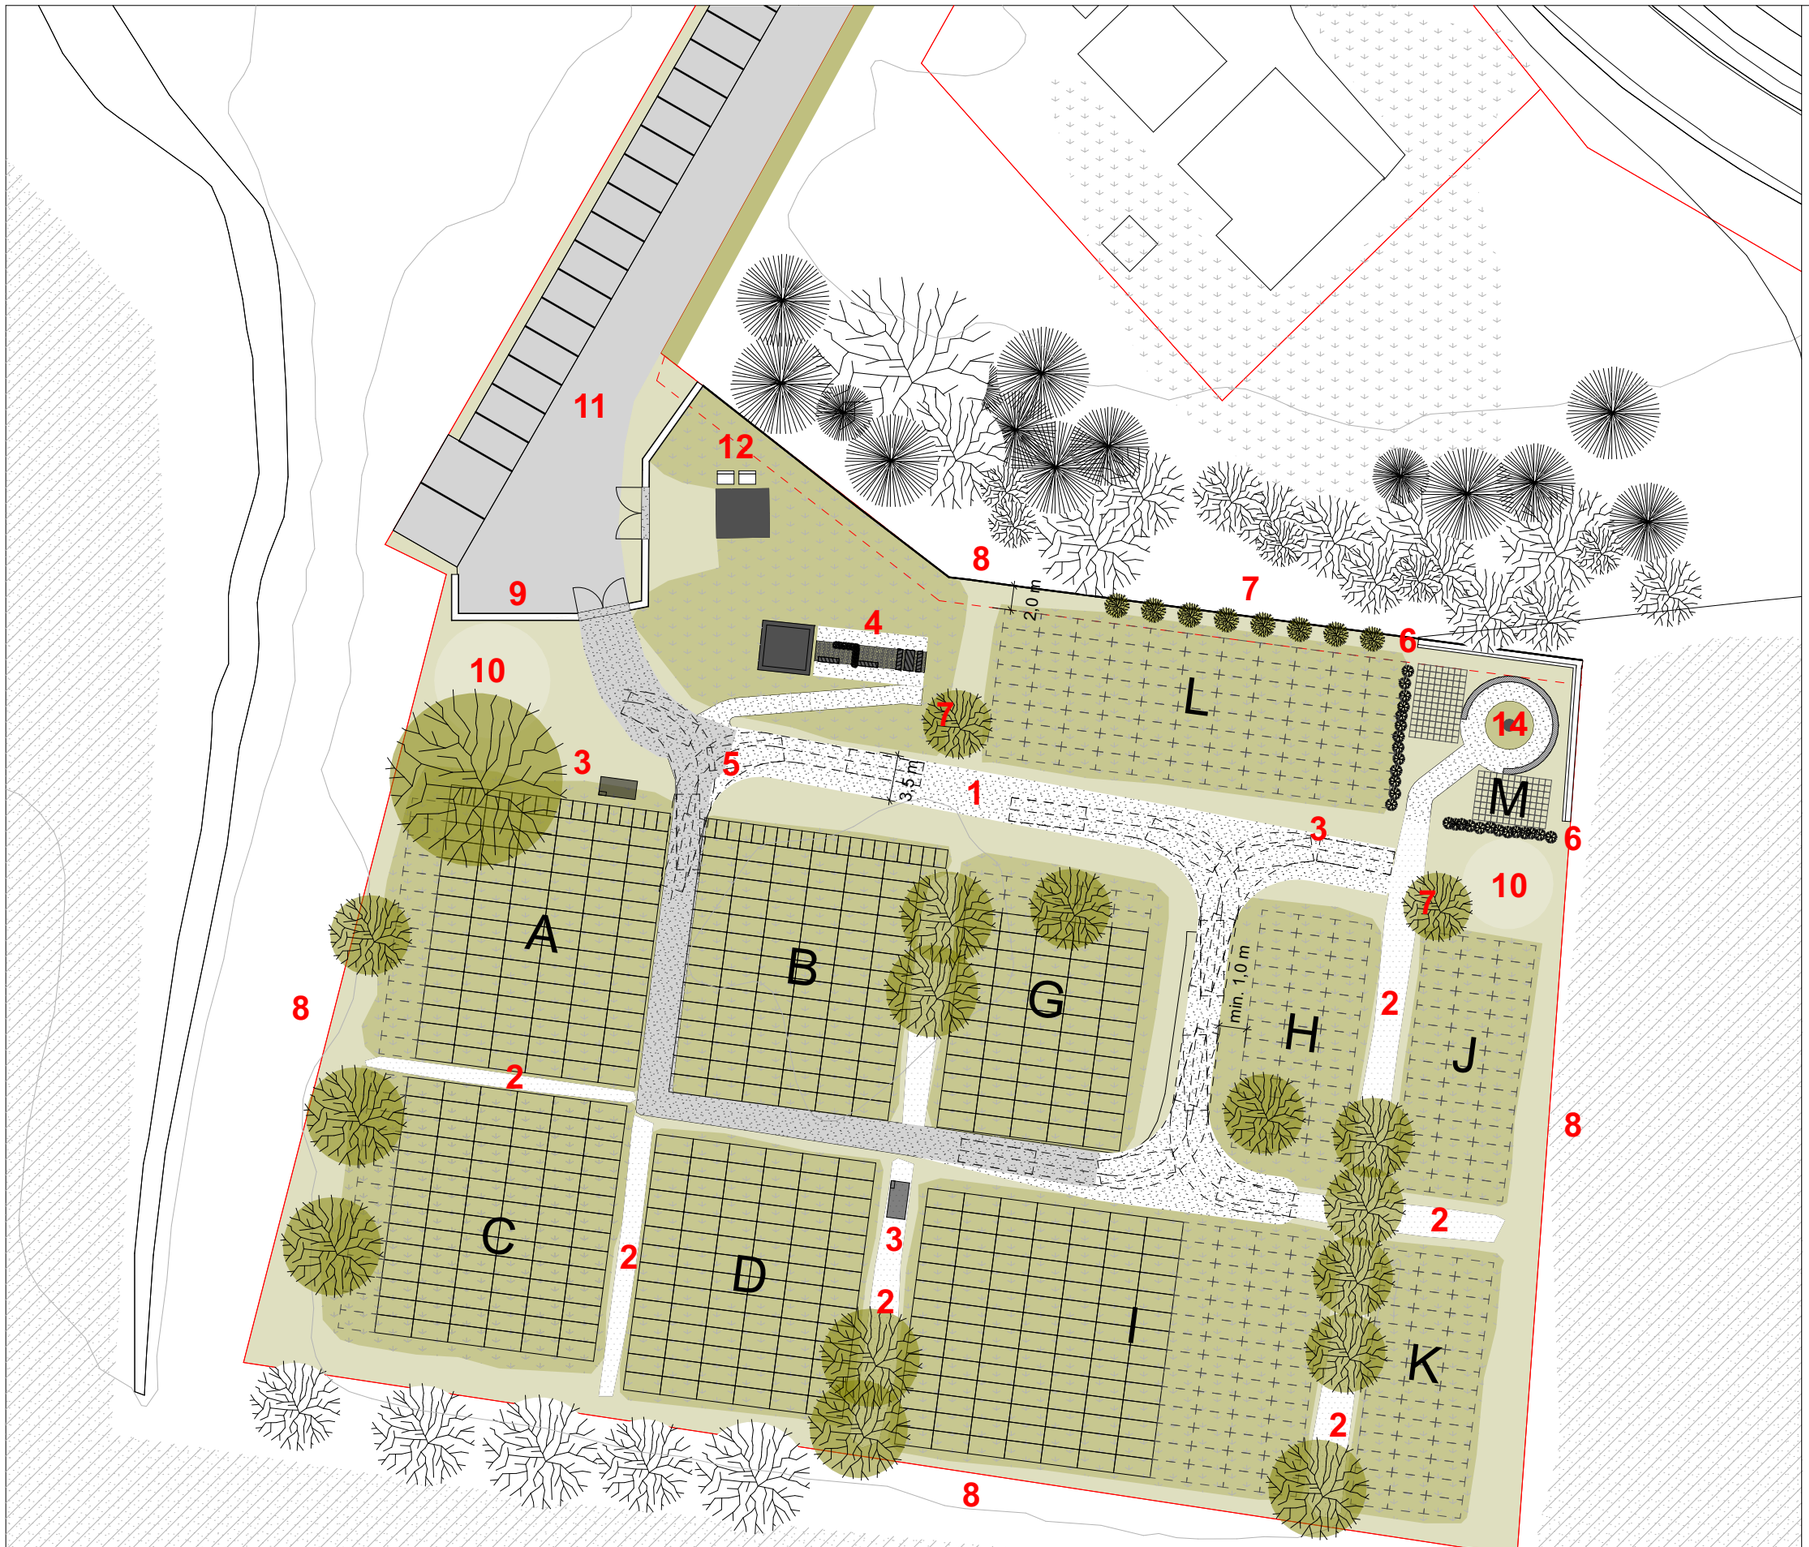



1:500 Utomhusplan ALT 1

# Tegnforklaring

**1 Grusvei**
Eksisterende kjøresløyfe, bredde 2,6–3,0 m, videreføres. Nytt slitelag av komprimert fin grus (0–8 mm), fast og jevnt, stigning maks 1:20 og tverrfall maks 1:50. Tydelig kant mot gress.

**2 Gangsti**
Gangsti mellom gravfeltene i komprimert fin grus (0–8 mm), fast og jevn. Nye stier med bredde min. 1,8 m (min. 1,4 m på korte strekk inntil 5 m), stigning maks 1:20 og tverrfall maks 1:50. Tydelig kant mot gress.

**3 Vannposter**
Tappepunkt for vann til gravstell. Nye vannposter i naturstein.

**4 Høyde med benker og vegetasjon, rasteplass.**
Samlingsplass ved klokketårnet med utsikt over kirkegården. Forankrede benker med rygg og armlener.

**5 Sporingskurvatur bårebil**
Kjørespor for bårebil (ca. 6 m) gjennom sløyfen. Bilen kan kjøre rundt uten å rygge.

**6 Buskebeplantning**
Stedegne, hardføre busker som skjermer og rammer inn.

**7 Nye trær**
Bjørk og rogn av lokal bonitet, plassert minst 1 m fra graver.Eksisterende trær som beholdes som en del av kirkegårdens karakter.

**8 Gjerde**
Trespilegjerde etter modell fra Bjerka øvre kirkegård, dimensjonert for minst 2 m snø. Høyere skjermgjerde mot nabo i nord.

**9 Natursteinsmur**
Mur i naturstein ved hovedinngangen, med gjenbruk av portstolpene fra 2020.

**10 Snøopplag**
Areal for lagring av brøytesnø fra vei og parkering. Plassert utenfor gravfelt og gangveier, og slik at smeltevannet ledes til grøft.

**11 Parkering**
24 stk parkeringsplasser på 2,6 × 5 m, og 2 stk plasser for forflytningshemmede på 5 × 6 m nær hovedporten. 1,5 m bred grøvt på hver side av adkomstvei.

**12 Søppeldunker.**
Avfallsbeholdere for blomster og lys, plassert nord for redskapsboden.

**13 Nye gravfelt**
Kistegraver på 3,0 × 1,5 m, minst 1 m fra gjerde, vei og faste installasjoner. For felt A, C, G, H og I gjelder tallene utvidelse av eksisterende felt. Felt J, K og L er nye felt.

**Antall nye gravplasser totalt: 304 stk**

Felt A(utvidelse): 14 stk
Felt C(utvidelse): 14 stk
Felt G(utvidelse): 10 stk
Felt H(utvidelse): 38 stk
Felt I(utvidelse): 56 stk
Felt J(nytt felt): 42 stk
Felt K(nytt felt): 42 stk
Felt L(nytt felt): 88 stk

**14 Skjærmet minnelund med urneplasser**
Navnet minnelund for urner med felles minnesmerke og pynteplass for blomster og lys, skjermet med vegetasjon.

Antall urneplasser: 192 stk

N

| | | | | |
|---|---|---|---|---|
| Prosjekt. **202648 - Bleikvassli Kirkegård** | Type tegning. **Utomhusplan Beskrivelse** | | Gnr./Bnr./Festenr.. **124/23** | TANKEN ARKITEKTUR |
| Fase. **Detaljregulering, planID 202601** | **Tegningsnr.:** A10-4 | Mål: **1:500** (A3) | Dato opprettet **04.11.26** | |

© Alle rettigheter tilhører Tanken arkitektur; kopiering eller bruk av disse tegningene er forbudt uten samtykke